


Anlage 3 zur Vorlage 999 (III) BDs Querschnitt Hochbahnsteig Rethen / Bahnhof

Hochbahnsteig Rethen / Bahnhof

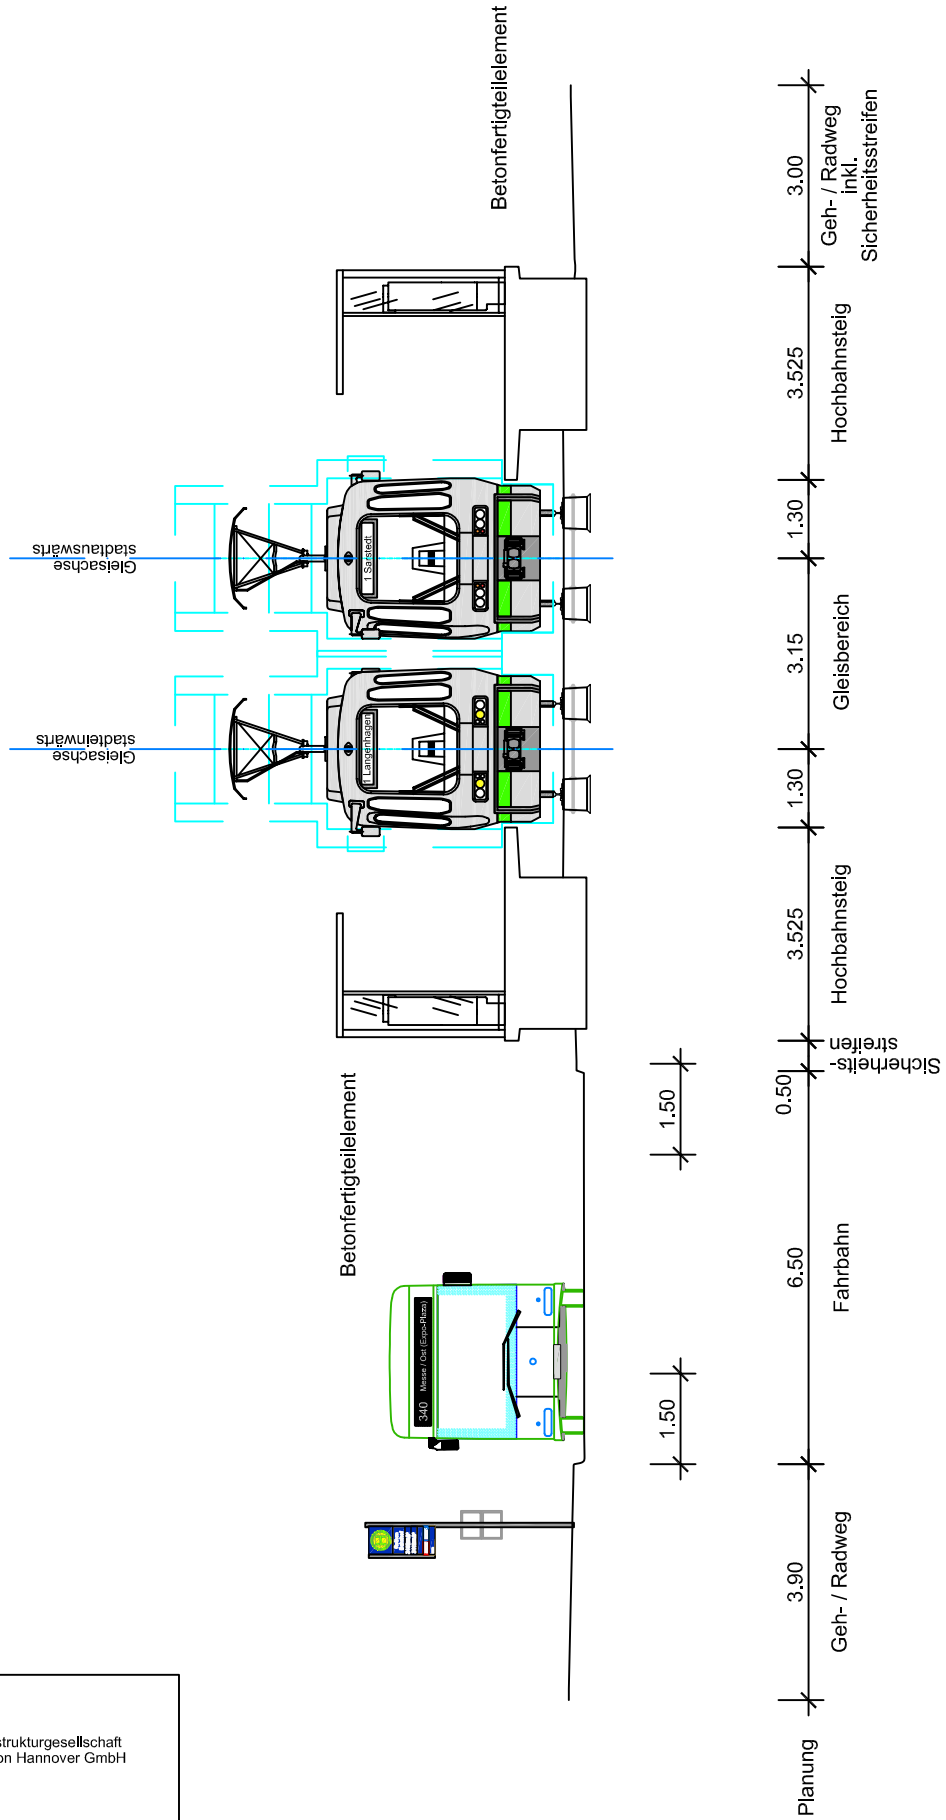

geplottet am: 13.05.2013 gespeichert unter: P:\1004696_Ausbau_Reithen\41_Verkehrsanlage\Lph3_Entwurfplanung\Drucksachenanlagen Region\Zeichnungen\X4696_VA3QS-DS.dwg

infra
Infrastrukturgesellschaft
Region Hannover GmbH

TransTecBau

TransTec Bauplanungs- und
Managementgesellschaft
Hannover mbH
Hannover, Mai 2013